


ÚP CHLUMANY


UPRAVENÝ NÁVRH VÝKRES ZÁKLADNÍHO ČLENĚNÍ ÚZEMÍ

M 1:5000

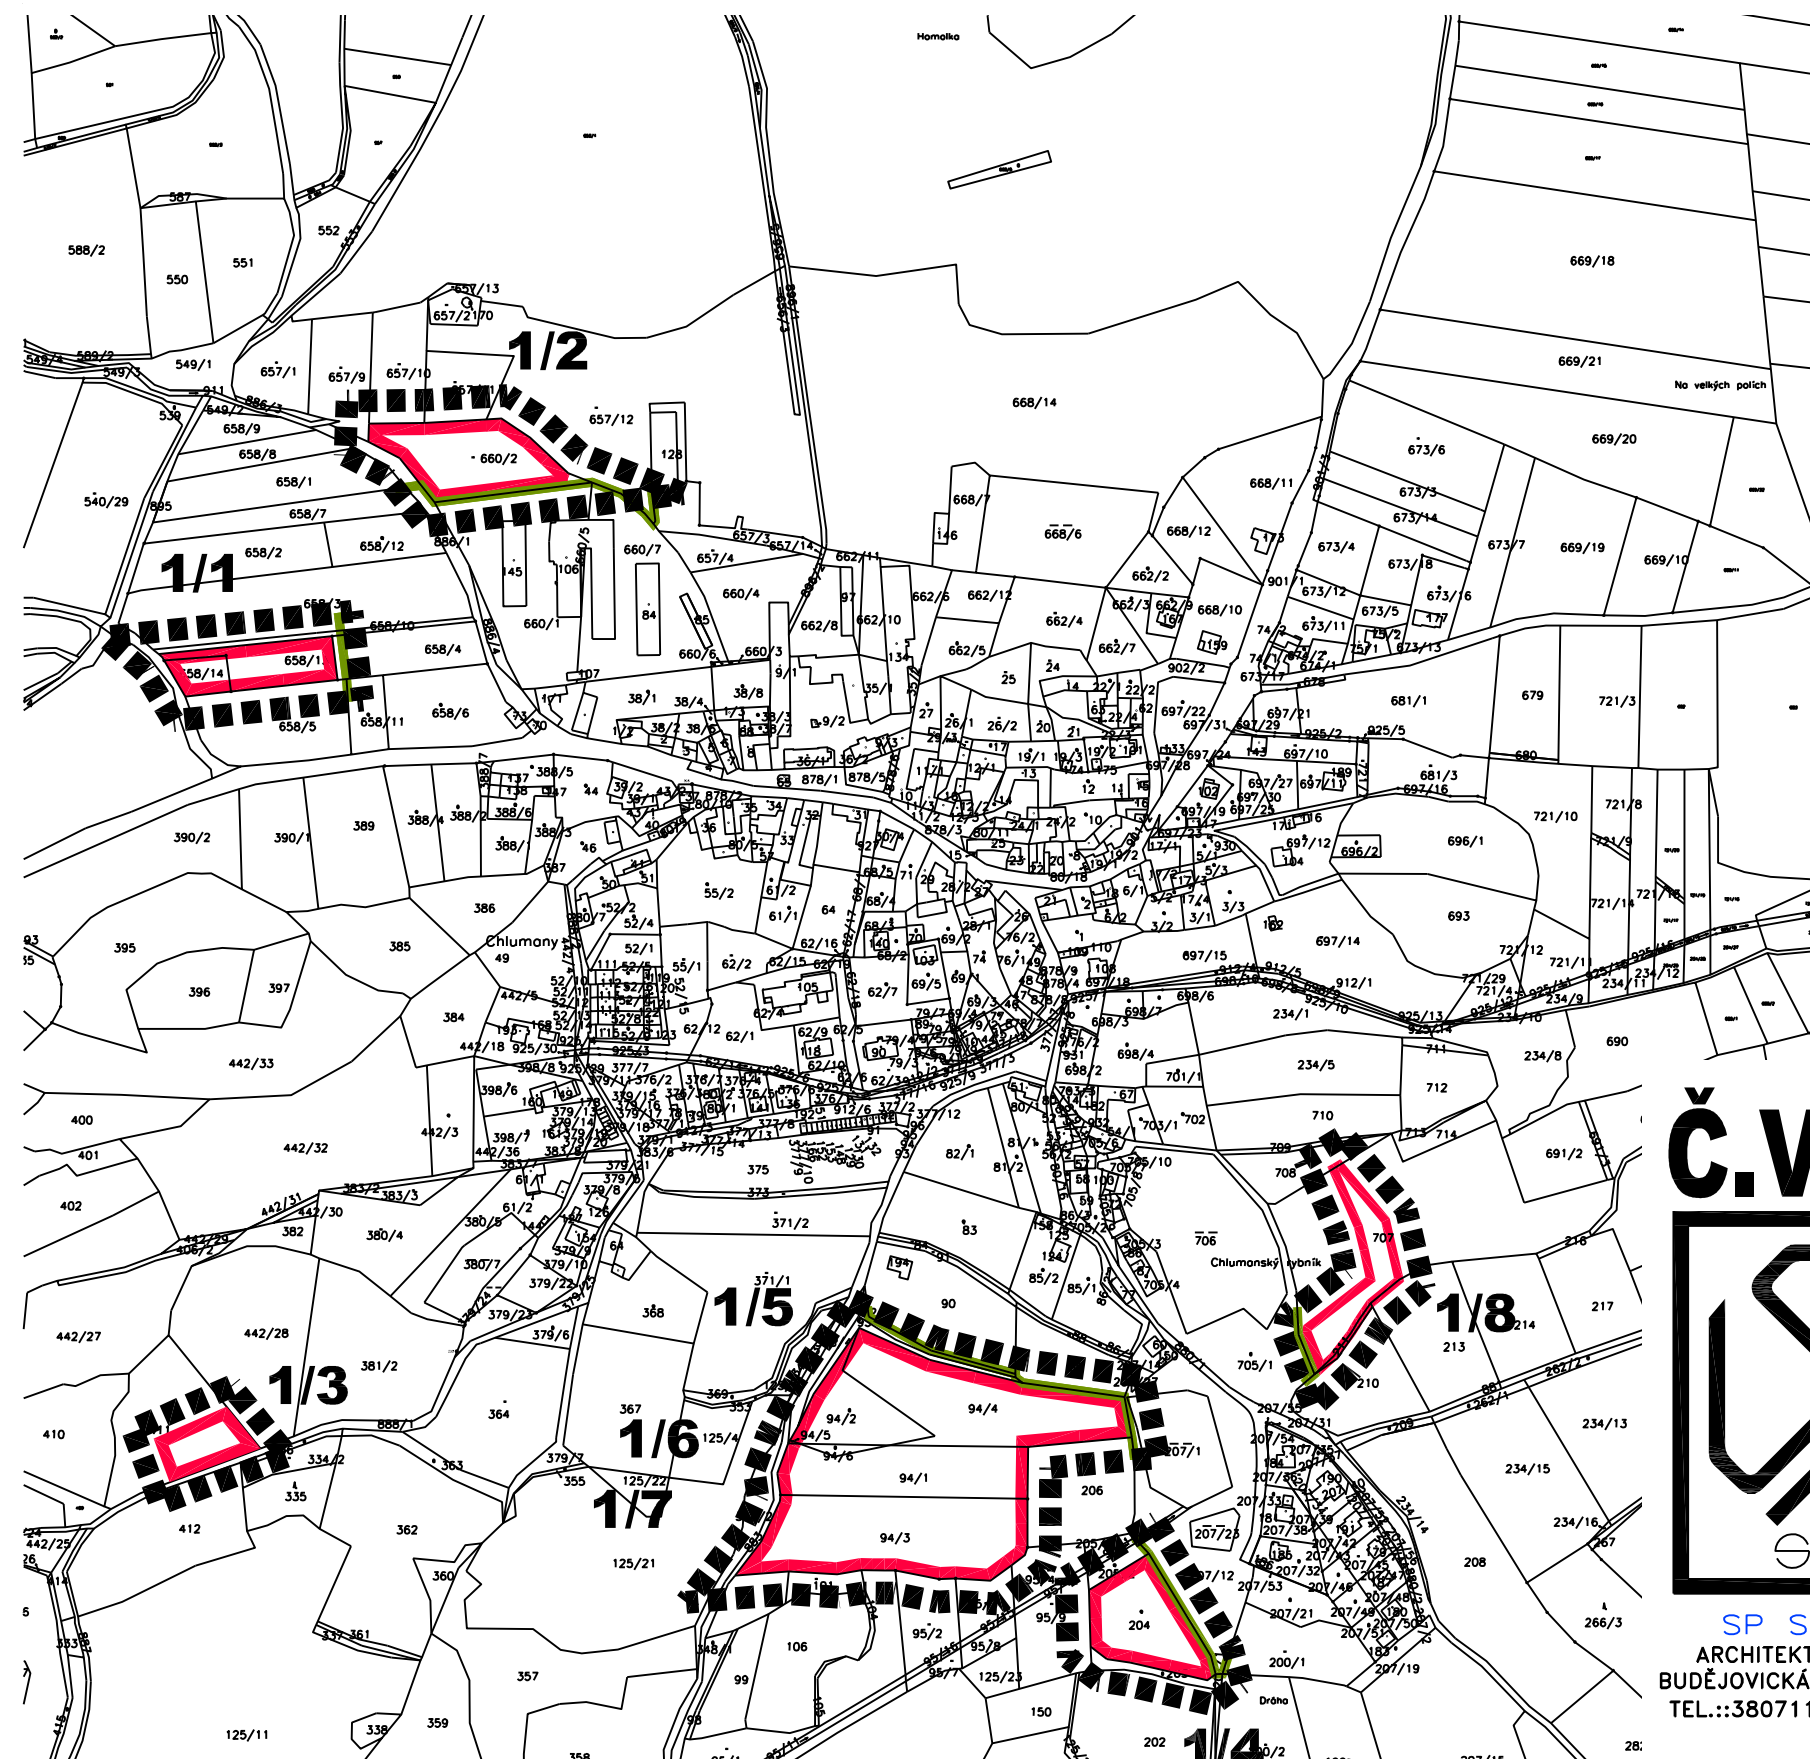

LEGENDA

STAV	NÁVRH	
		HRANICE ÚZEMÍ ŘEŠENÉHO ZMĚNOU č.1
	1/3	OZNAČENÍ PLOCH ZMĚNY č.1
		HRANICE ZASTAVĚNÉHO ÚZEMÍ K 8.7.2009
		HRANICE ZASTAVITELNÝCH PLOCH

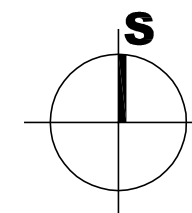

SPRÁVNÍ ORGÁN, KTERÝ ÚZEMNÍ PLÁN NEBO JEHO ZMĚNU VYDAL: ZASTUPITELSTVO OBCE CHLUMANY	
DATUM NABYTÍ OČINNOSTI:	
JMÉNO, PŘÍJMENÍ A FUNKCE OPRAVNĚNÉ ÚŘEDNÍ OSOBY POŘIZOVATELE: LUDMILA BOROVKOVÁ, VYKONÁVAJÍCÍ ČINNOST POŘIZOVATELE ÚPD OÚ CHLUMANY	
PODPIS :	OTISK ÚŘEDNÍHO RAZÍTKA :

SP Studio, s.r.o.,

architektonická kancelář, Budějovická 58, Č. Krumlov
tel.: 380711315, e-mail: rampas@spstudio.cz

Č.V.01



SP STUDIO, s.r.o.
ARCHITEKTONICKÁ KANCELÁŘ
BUDĚJOVICKÁ 58, ČESKÝ KRUMLOV
TEL.:380711315, FAX:380712671

PROJEKTANT ING. ARCH. JIŘÍ RAMPAS ČKA 02603		
AUTOR ING. ARCH. JIŘÍ RAMPAS		
VYPRACOVAL B.BAYEROVÁ, L.BROŽOVÁ		
POŘIZOVATEL OÚ CHLUMANY	OBJEDNATEL OBEC CHLUMANY	
AKCE ZMĚNA Č.1 ÚP CHLUMANY UPRAVENÝ NÁVRH	STUPEŇ ÚPD	
VÝKRES VÝKRES ZÁKLADNÍHO ČLENĚNÍ ÚZEMÍ	DATUM 05/2013	
	Č. ZAKÁZKY SP 2012/07	
	MĚŘÍTKO 1:5000	Č. VÝKRESU 01