


ÚP CHLUMANY

UPRAVENÝ NÁVRH

KOORDINAČNÍ VÝKRES M 1:5000

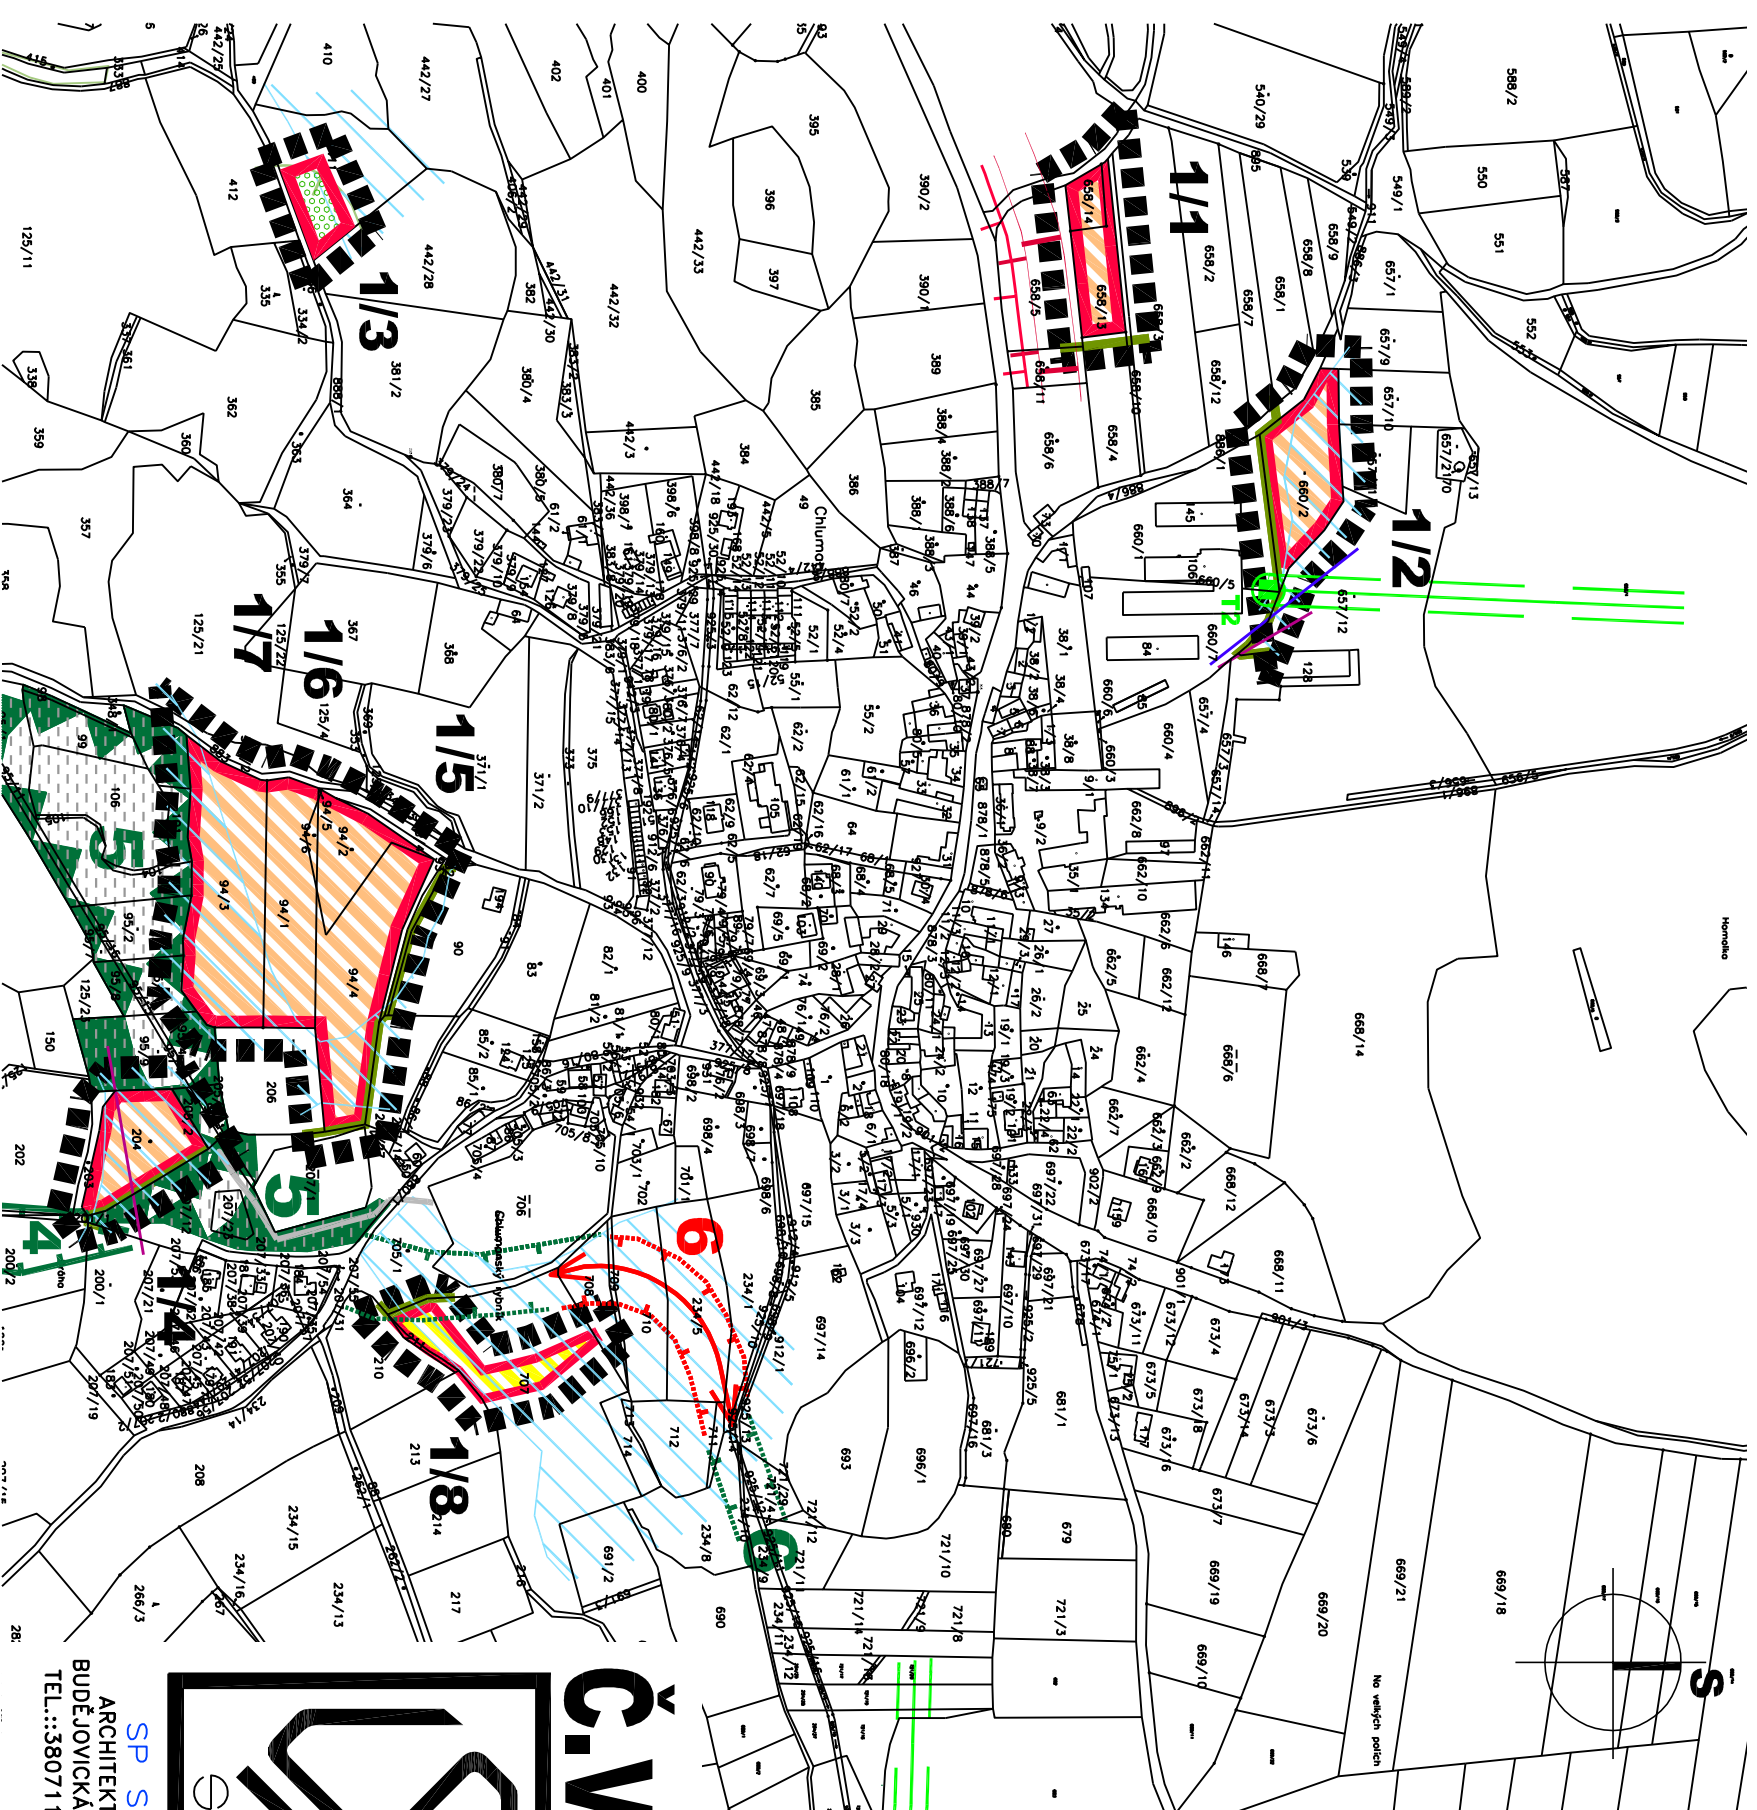

LEGENDA

STAV	NÁVRH	
	HRANICE ÚZEMÍ ŘEŠENÉHO ZMĚNOU č.1	
	OSNAČENÍ PLOCH ZMĚNY č.1	
	HRANICE ZASTAVĚNÉHO ÚZEMÍ K 8.7.2009	
	HRANICE ZASTAVITELNÝCH PLOCH	
	PLOCHY OBČANSKÉHO VYBAVENÍ – TĚLOVÝCHOVA A SPORT	
	PLOCHY SMÍŠENÉ OBVYTNÉ – ÚZEMÍ MALÝCH SÍDEL	
	PLOCHY REKREACE – ZAHRADY, SADY	
	PLOCHY PŘÍRODNÍ	
	BIOKORIDOR LOKÁLNÍ, FUNKČNÍ	
	BIOCENTRUM LOKÁLNÍ, FUNKČNÍ	
	BIOKORIDOR LOKÁLNÍ, NEFUNKČNÍ	
	HRANICE 50m OD OKRAJE LESA	
	PROTIPOVODŇOVÁ OPATŘENÍ – DLE ÚP	
	VODOVOD	
	PLOCHY VODNÍ A VODOHOSPODÁŘSKÉ	
	KORIDOR EL. VZDUŠNÉHO VEDENÍ VN	
	TRAFOSTANICE VČ. OP	
	RR TRASA	
	INVESTICE DO PŮDY	
	HLUKOVÁ IZOFONA L 50/60DB	
	OP SILNICE III. TŘÍDY	

SPRÁVNÍ ORGÁN, KTERÝ ÚZEMNÍ PLÁN NEBO JEHO ZMĚNU VYDAL:

ZASTUPITELSTVO OBCE CHLUMANY

DATUM NABYTÍ ÚČINNOSTI:

JMÉNO, PŘÍJMENÍ A FUNKCE OPRAVNĚNÉ ŮŘEDNÍ OSOBY POŘIZOVATELE:
LUDMILA BOROYKOVÁ, VYKONÁVAJÍCÍ ČINNOST POŘIZOVATELE ÚPD OÚ CHLUMANY


PODPIS :

OTISK ŮŘEDNÍHO RAZÍTKA :

Č.V.03

SP Studio, s.r.o.,

architektonická kancelář, Budějovická 58, Č. Krumlov
tel.: 380711315, e-mail: rampas@spstudio.cz

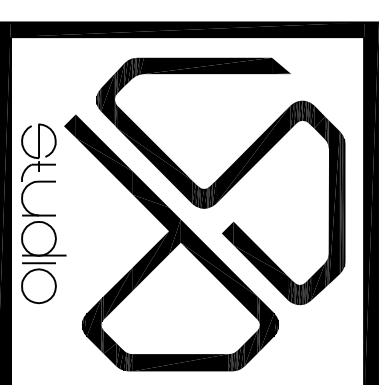

ARCHITEKTONICKÁ KANCELÁŘ
BUDĚJOVICKÁ 58, ČESKÝ KRUMLOV
TEL.: 380711315, FAX: 380712671

PROJEKTANT	ING. ARCH. JIŘÍ RAMPAS	OBEDNATEL	OBEC CHLUMANY
AUTOR	ING. ARCH. JIŘÍ RAMPAS	STUPEŇ	OPD
VYPRACOVAL	B.BAYEROVÁ, L.BROŽOVÁ	DATUM	05/2013
POŘIZOVATEL	OÚ CHLUMANY	Č. ZAKÁZKY	SP 2012/07
AKCE	ZMĚNA Č.1 ÚP CHLUMANY	MĚŘÍTKO	Č. VÝKRESU
	UPRAVENÝ NÁVRH	1:5000	03
	KOORDINAČNÍ VÝKRES		